


ŠKOLA

KOORDINAČNÁ SITUÁCIA M 1:200

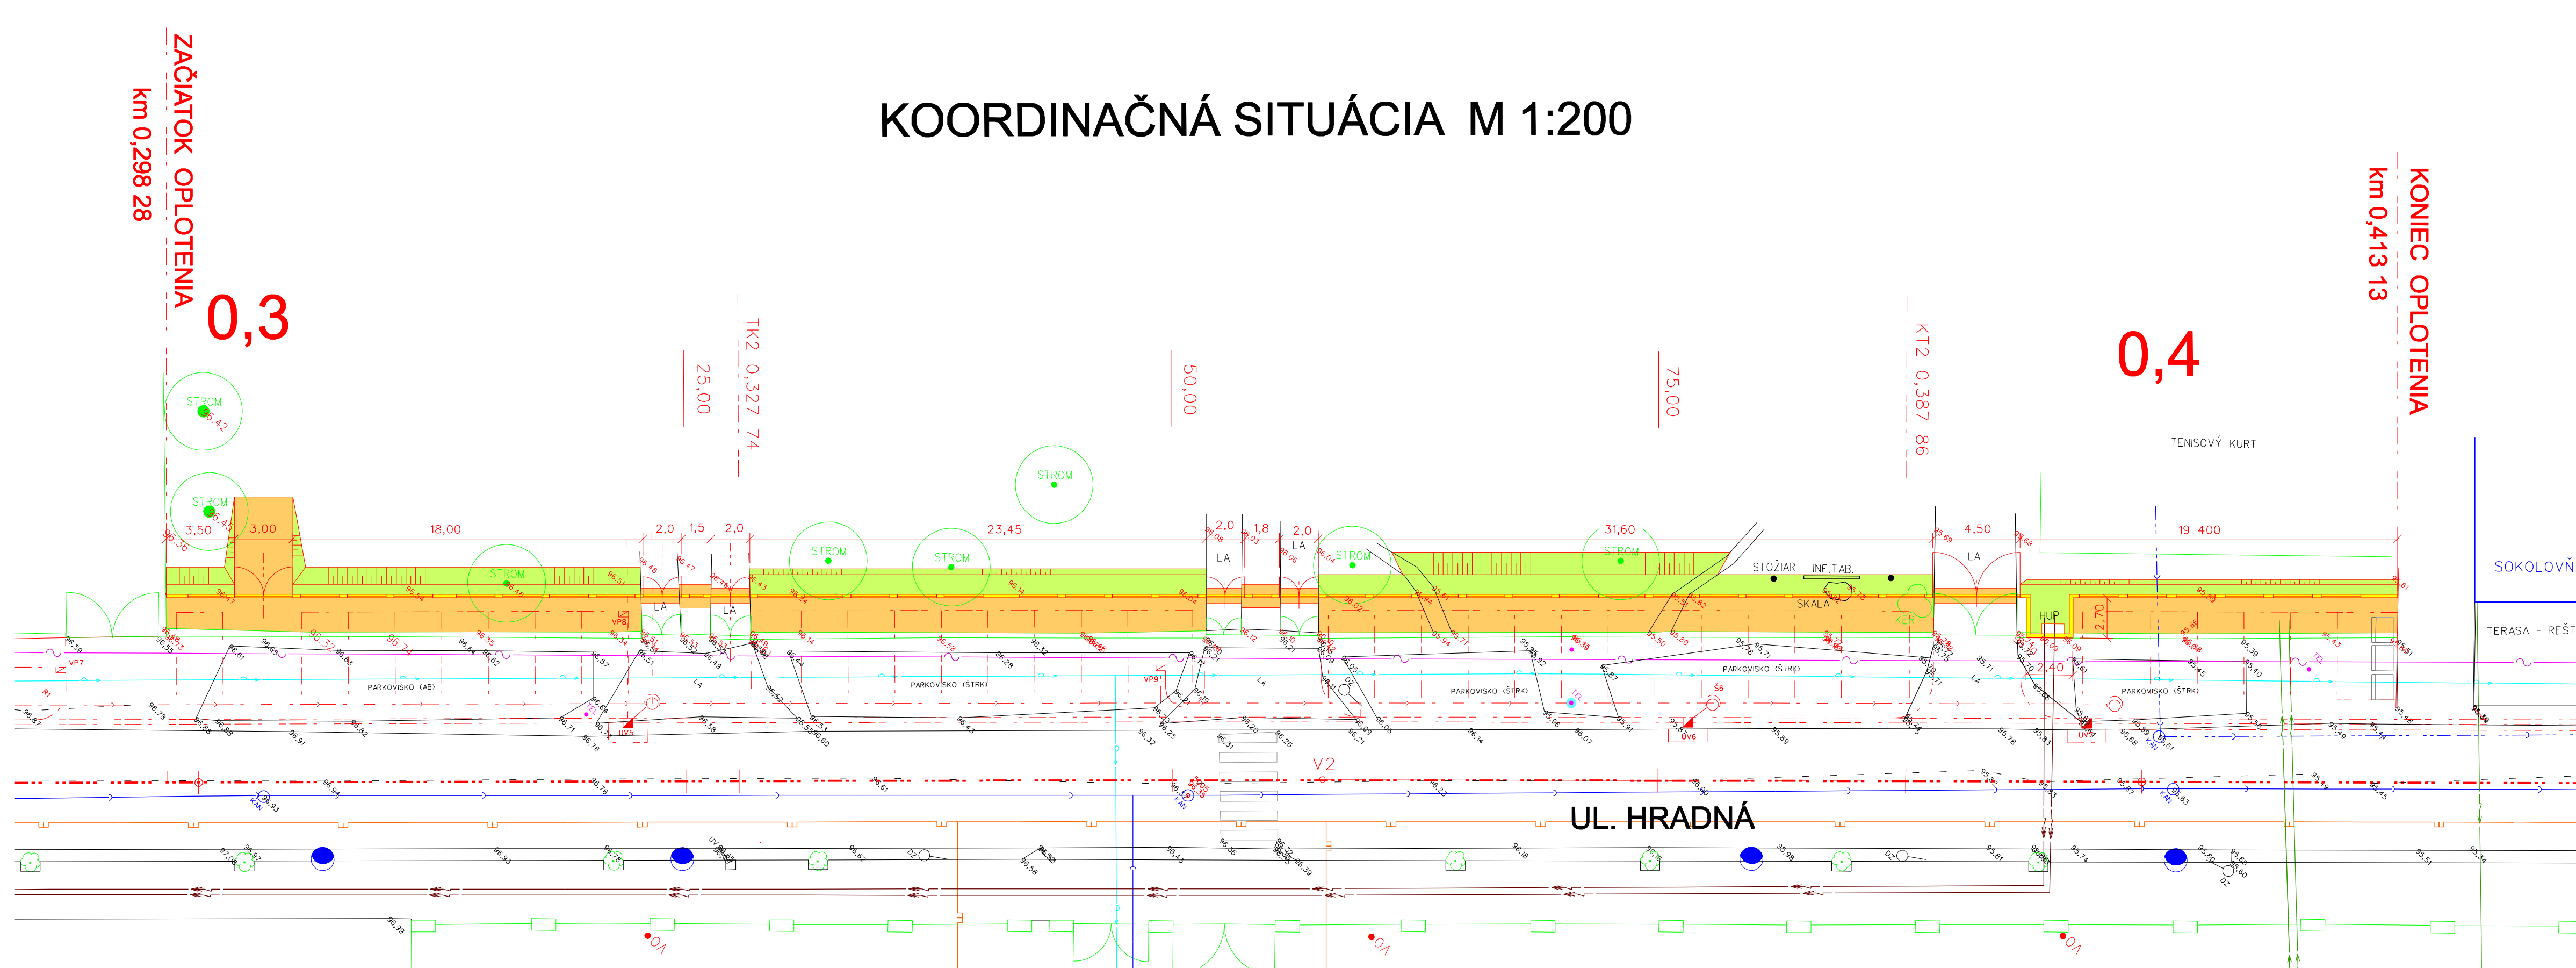

LEGENDA INŽINIERSKÝCH SIETÍ

	PLYNOVODNÉ POTRUBIE
	TELEKÓMUNIKAČNÝ KÁBEL
	KANALIZÁCIA
	VODOVOD
	NN KÁBELOVÉ VEDENIE
	VN KÁBELOVÉ VEDENIE
	VEREJNÉ OSVETLENIE

ČÍSLO KÓPIE

SÚRADNICOVÝ SYSTÉM :	RELATÍVNY
VÝŠKOVÝ SYSTÉM :	RELATÍVNY

PROJEKTANT STAVBY ING. JÁN MUDRIK	ZODP. PROJEKTANT ING. JÁN MUDRIK	VLASTNÍK
AUTOR NÁVRHU ING. JÁN MUDRIK ml.	VYPRACOVAL ING. JÁN MUDRIK ml.	VRBIČKA 1948, 031 01 LIPTOVSKÝ MIKULÁŠ TEL: 0907 725 222, E-MAIL: mudrik@stvorec.sk
STAVEBNÍK MESTO LIPTOVSKÝ HRÁDOK	Miesto stavby LIPTOVSKÝ HRÁDOK	FORMÁT 4 A4
NÁZOV STAVBY OPLOTENIE ZÁKLADNÁ ŠKOLA S MATERSKOU ŠKOLOU HRADNÁ 342 LIPTOVSKÝM HRÁDOK	KLASIF. STAVBY	DÁTUM 03/2012
OBJEKT SO 01 OPLOTENIE		MERKA 1:200
OBSAH KOORDINAČNÁ SITUÁCIA		STUPEŇ JP
		ARCHÍVNE ČÍSLO ČÍSLO VÝKRESU C1